



# PLAN PARKINGU I OTOCZENIA OBIEKTU

## ORIENTATION PLAN OF THE PARKING AREA

**ERGO ARENA**

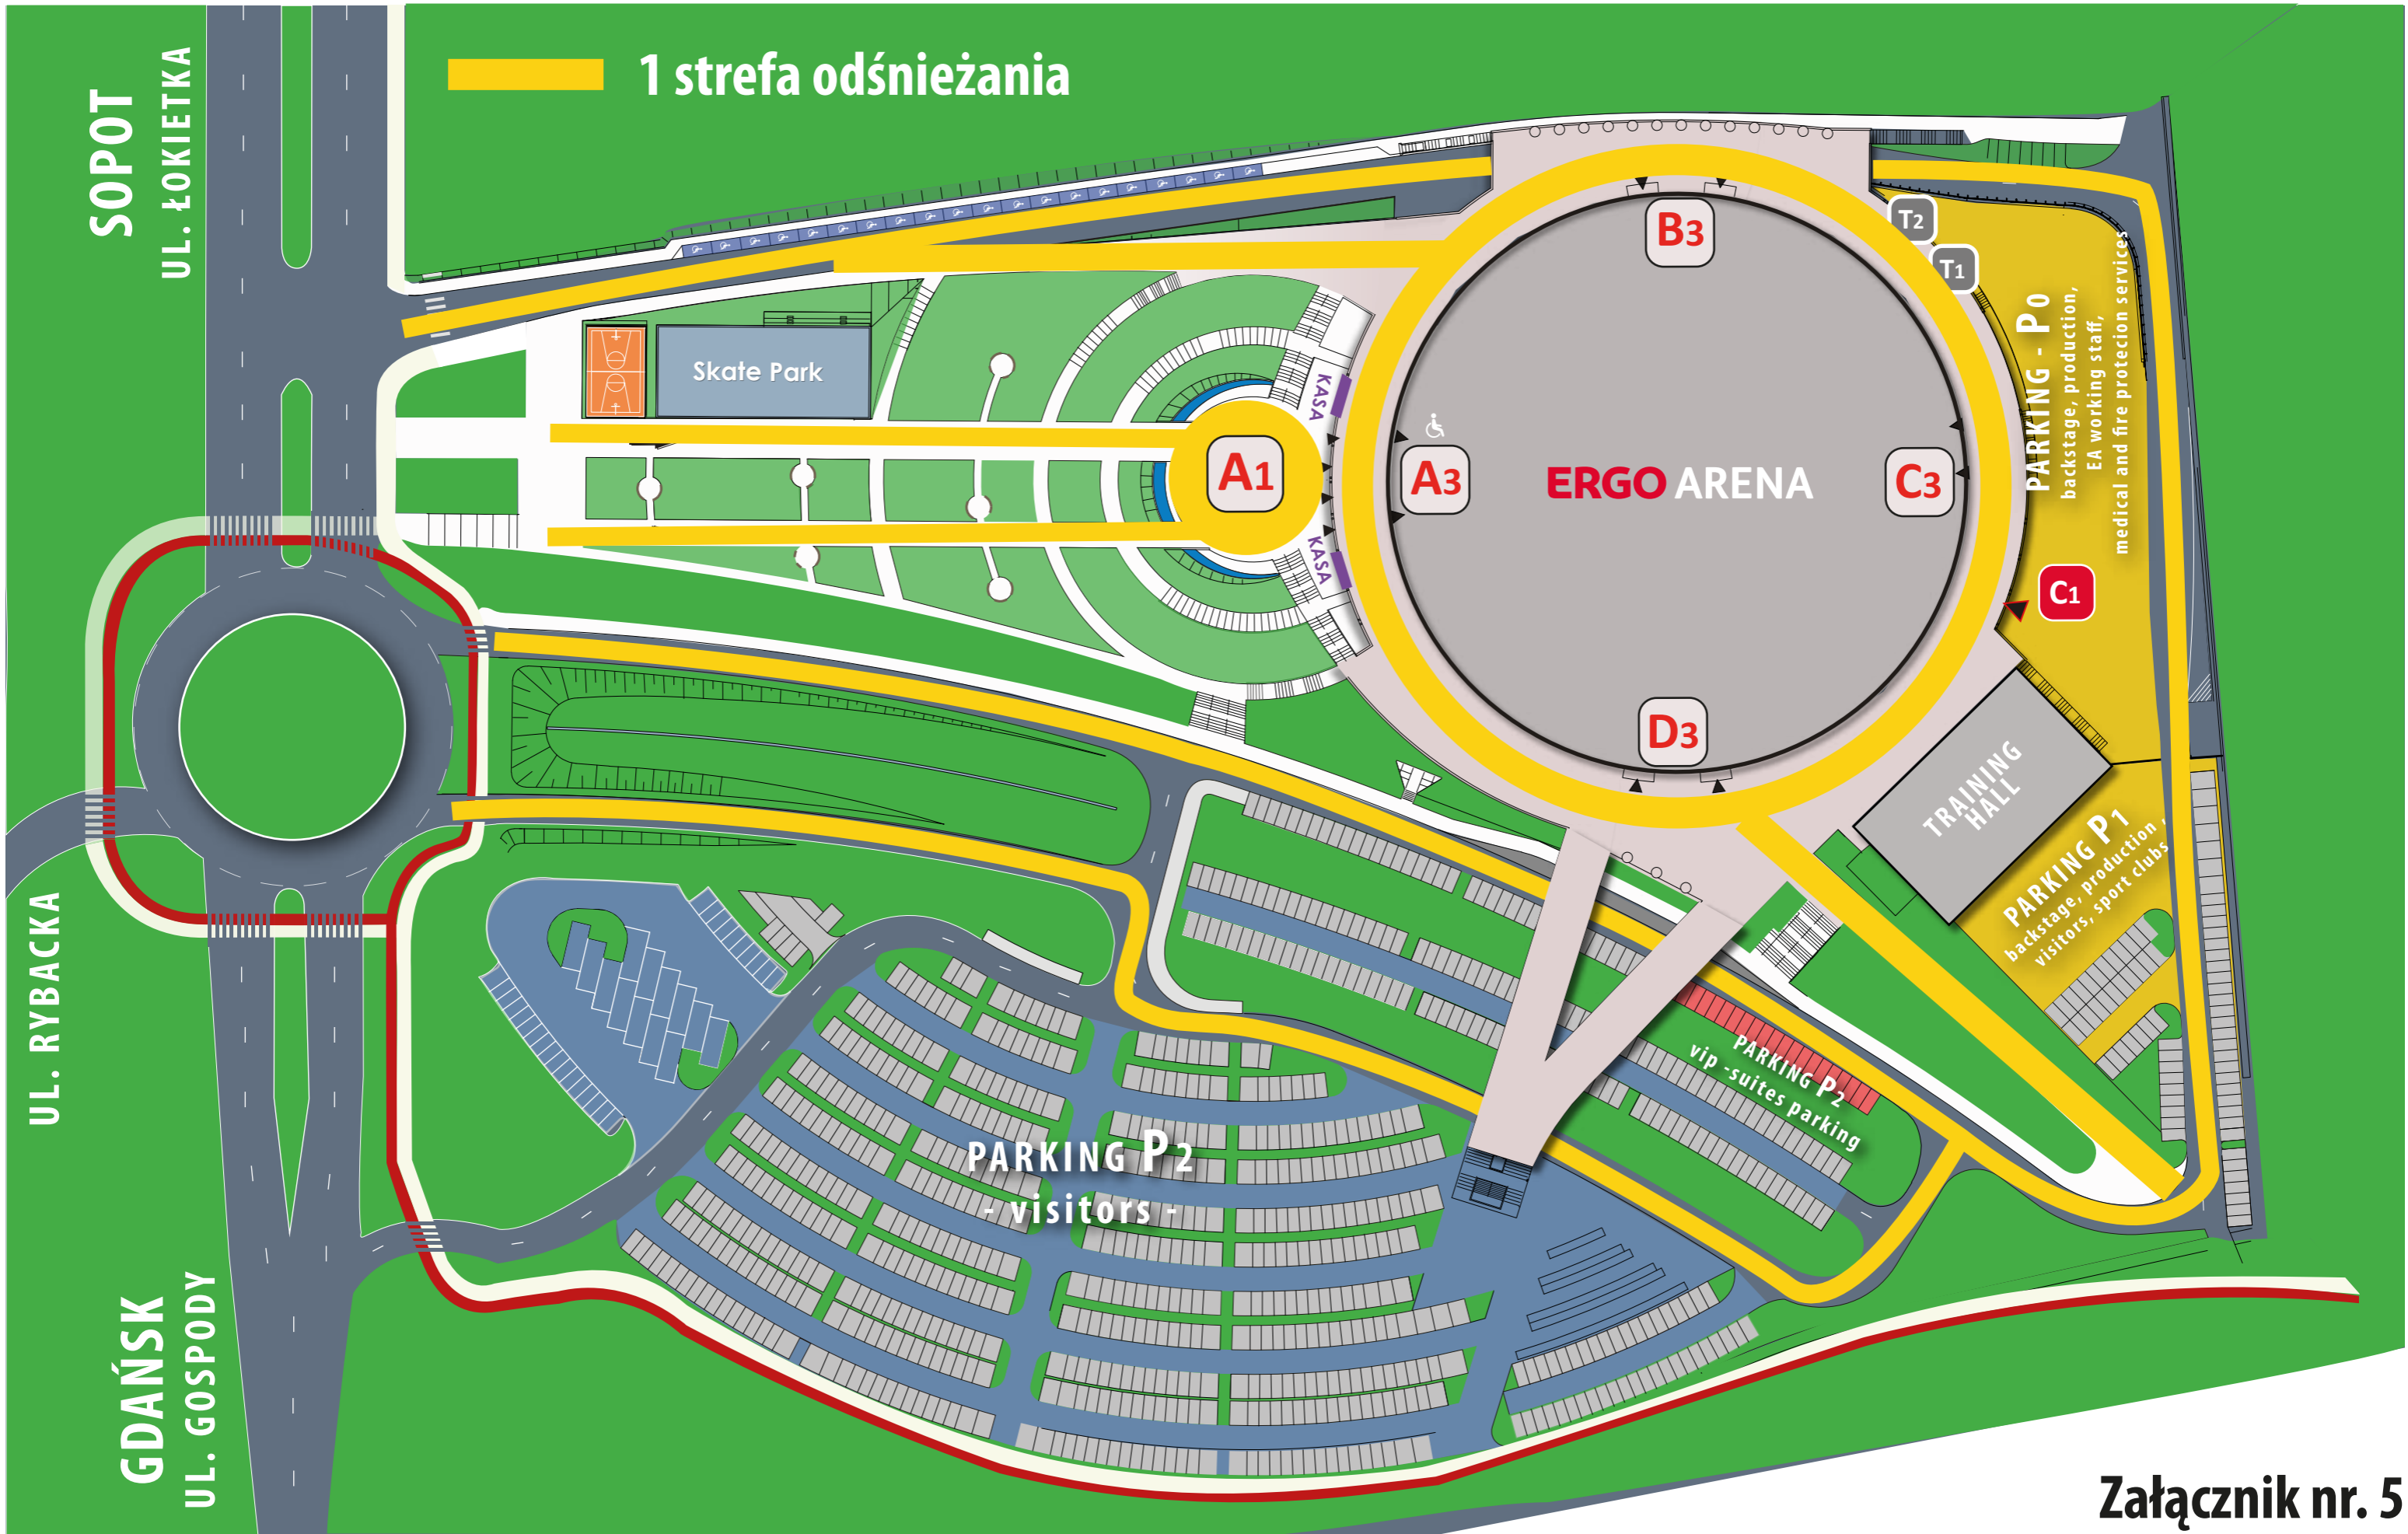

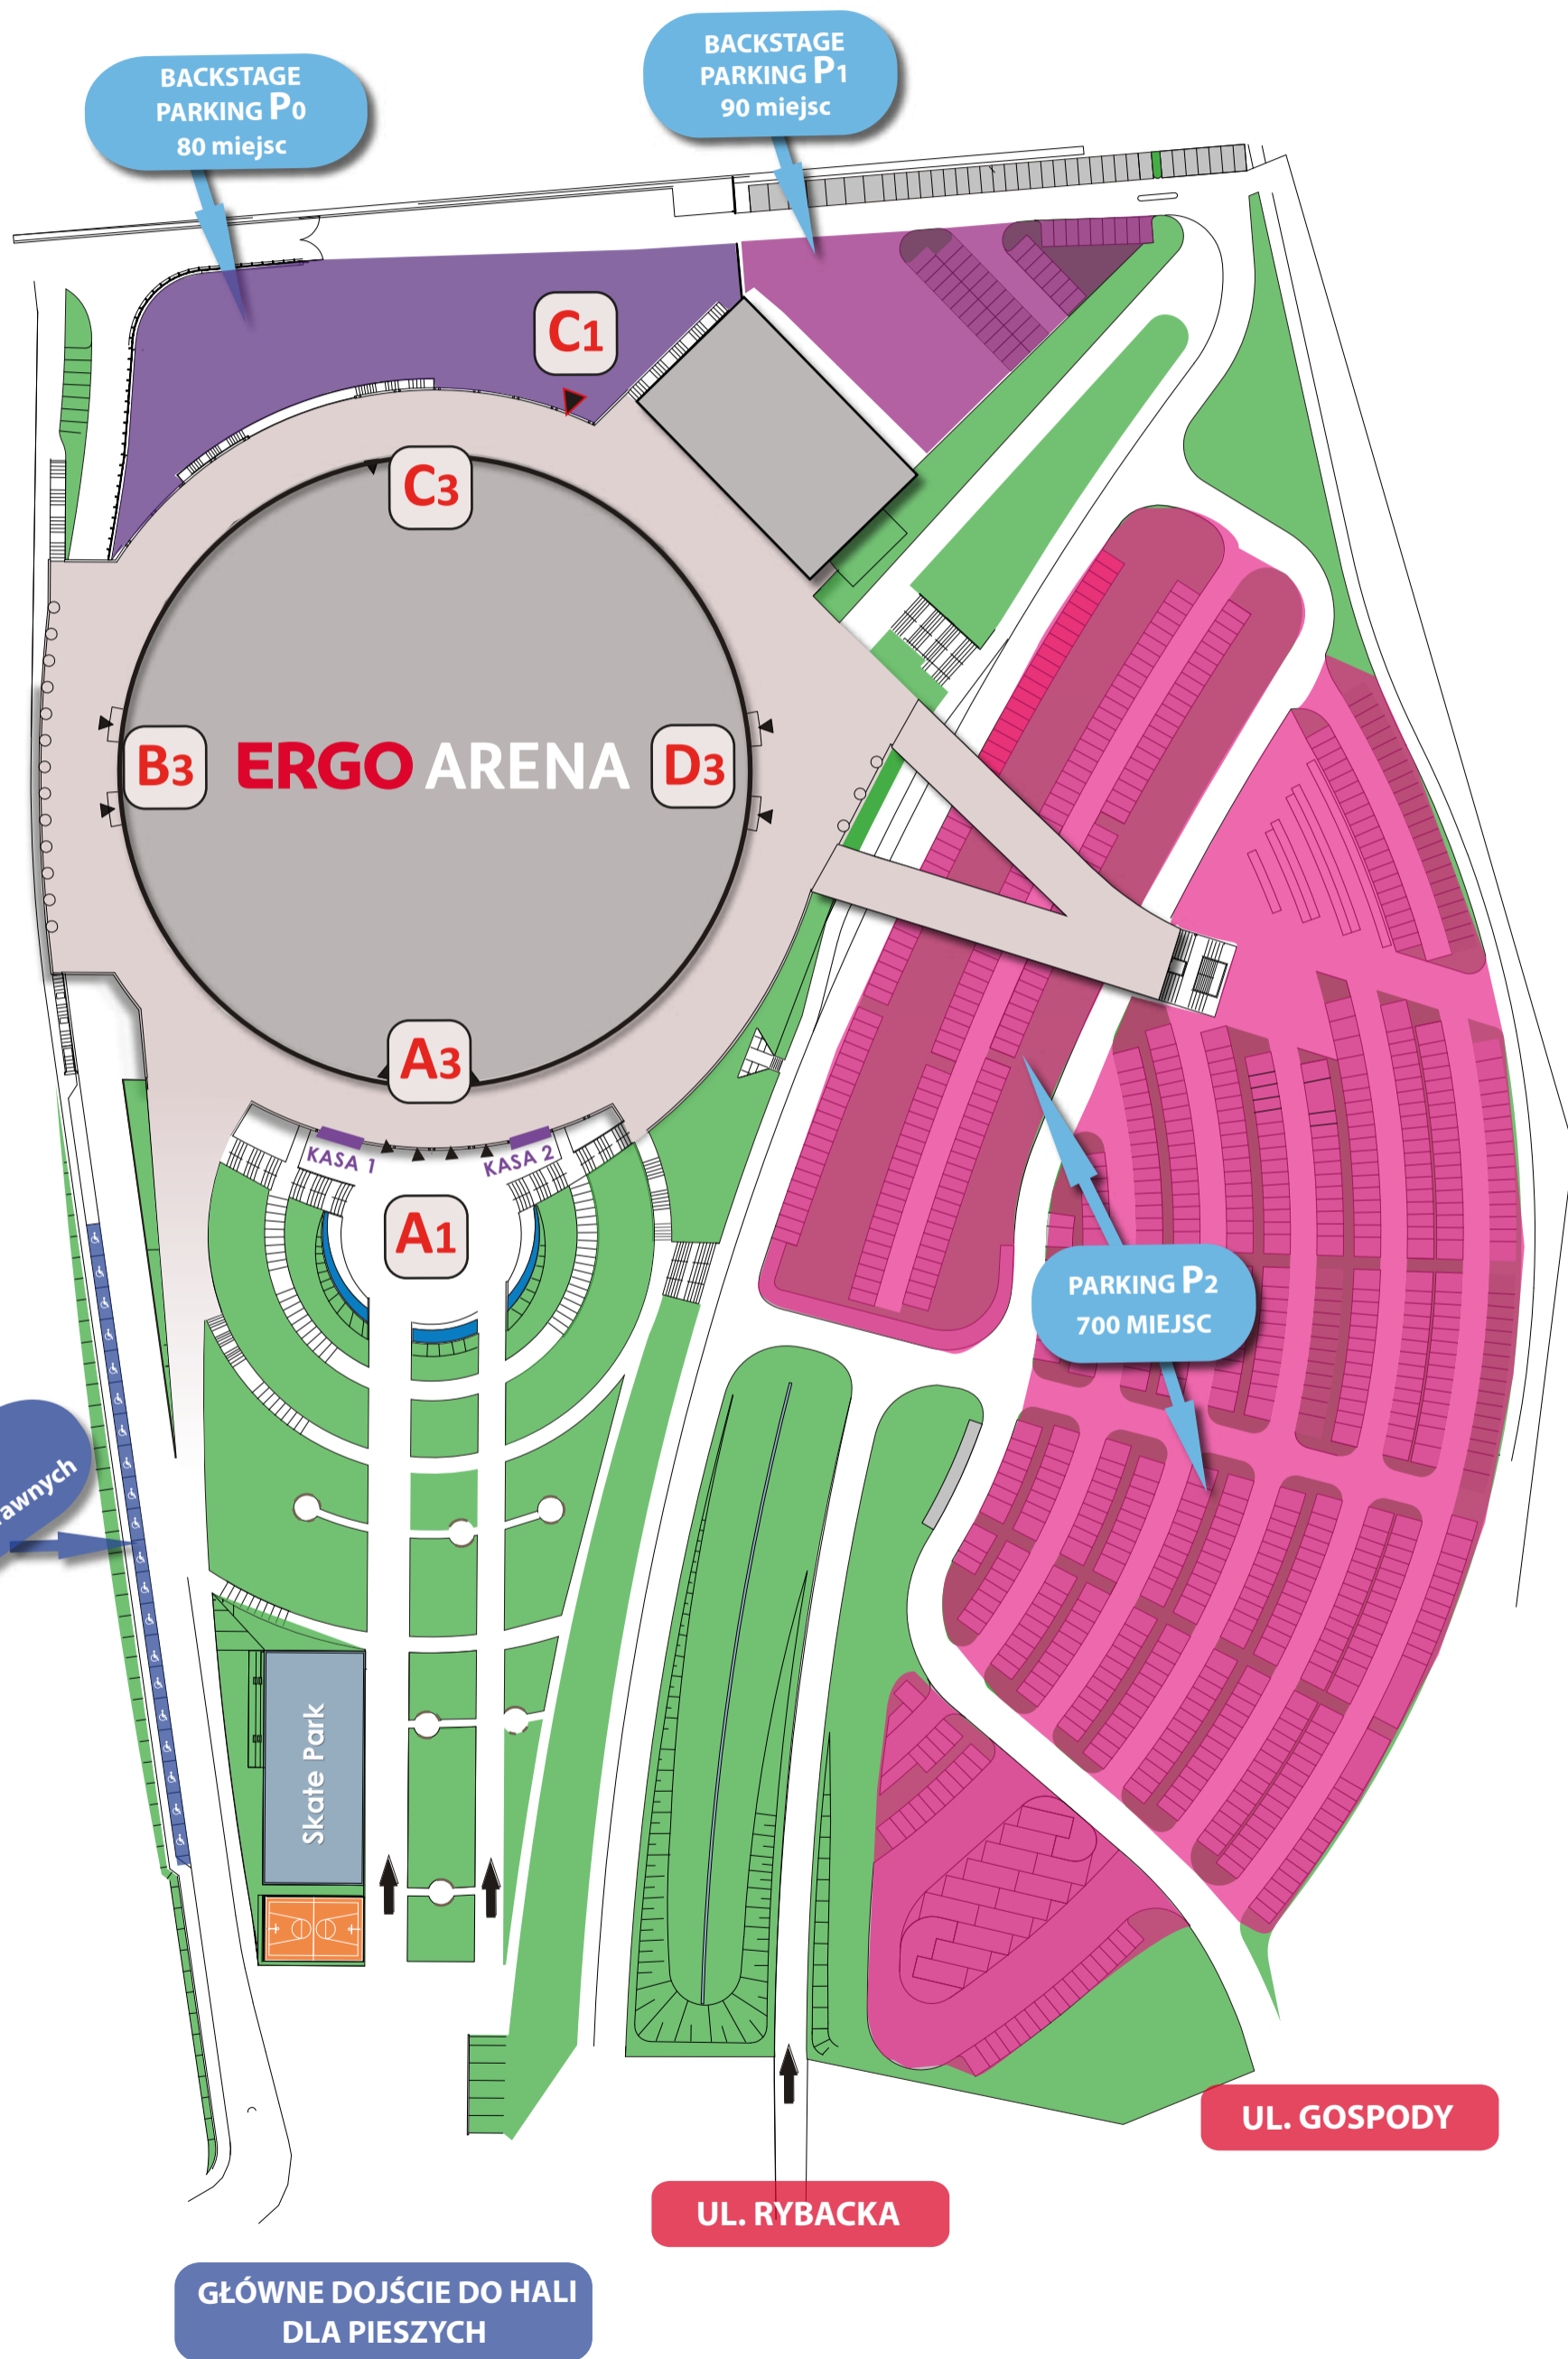

BACKSTAGE  
PARKING P0  
80 miejsc

BACKSTAGE  
PARKING P1  
90 miejsc

C1

C3

B3

ERGO ARENA

D3

A3

KASA 1

KASA 2

A1

PARKING P2  
700 MIEJSC

PARKING P1  
30 miejsc  
dla niepełnosprawnych

Skate Park

UL. ŁOKIETKA

UL. GOSPODY

UL. RYBACKA

GŁÓWNE DOJŚCIE DO HALI  
DLA PIESZYCH