




PRZĘKRÓJ 1:5  
BALUSTRADA TYP 14P  
(murek 14cm - z relingiem reklamowym)

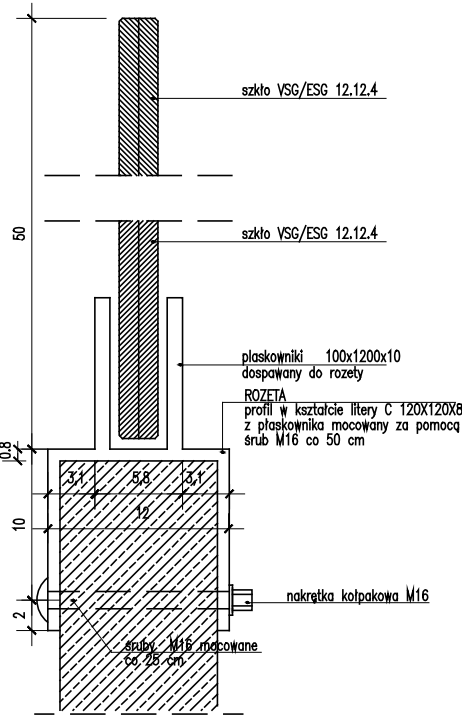


PRZĘKRÓJ 1:5  
BALUSTRADA TYP 10  
(murek 10cm - bez relingu reklamowego)

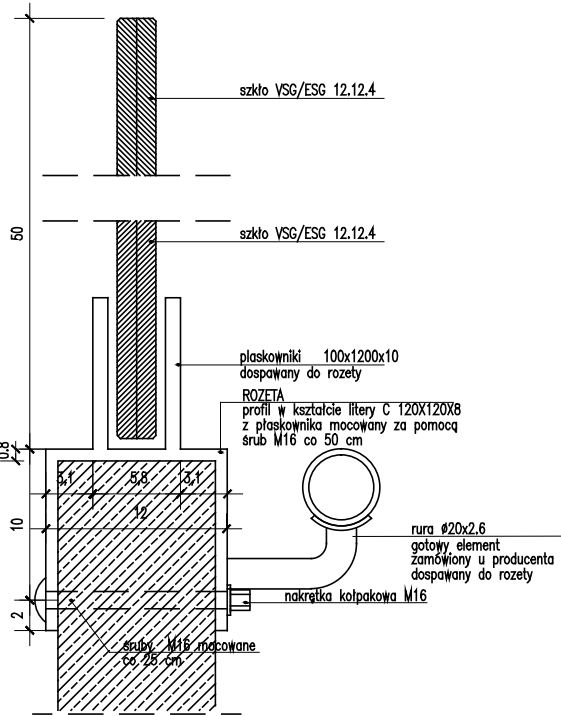


PRZĘKRÓJ 1:5  
BALUSTRADA TYP 10P  
(murek 10cm - z relingiem reklamowym)

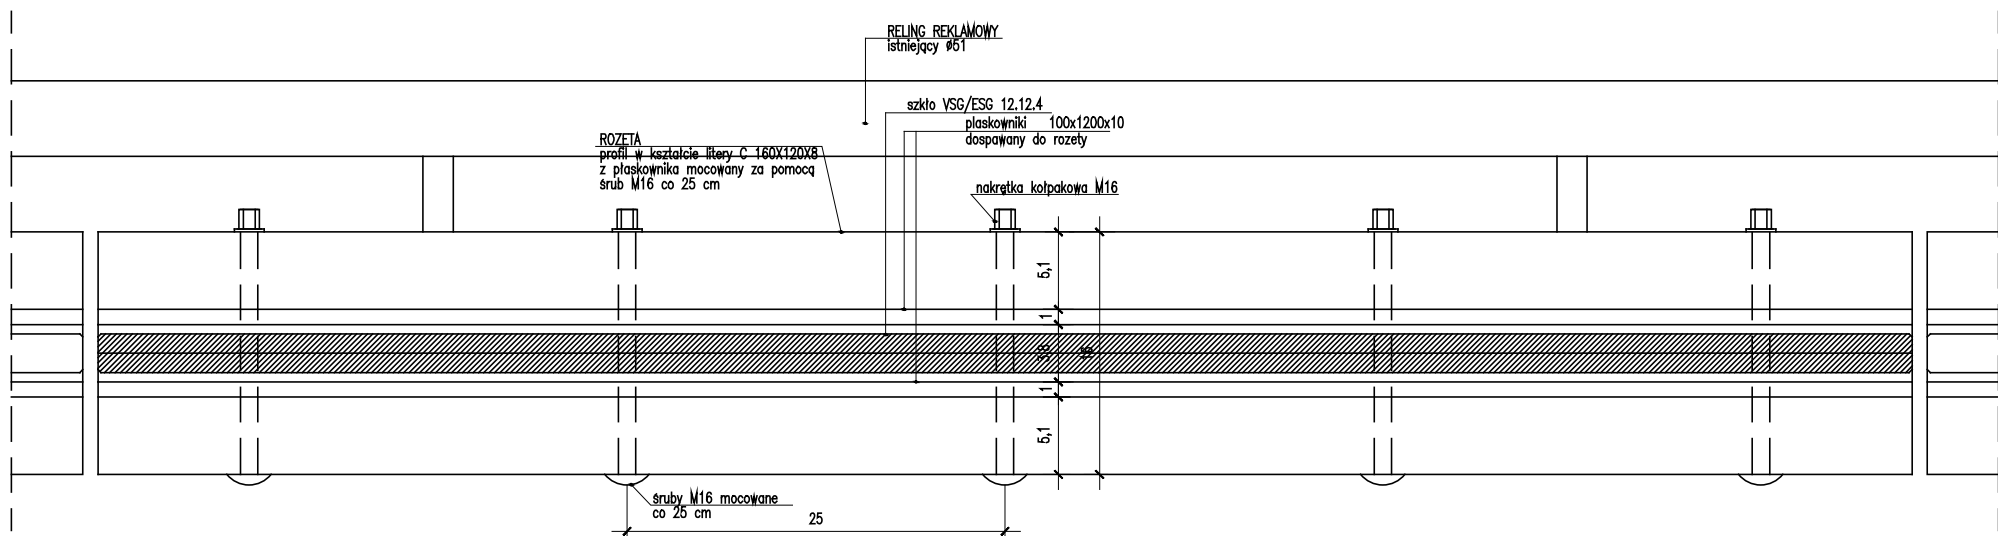


RZUT 1:5  
BALUSTRADA TYP 14P  
(murek 14cm - z relingiem reklamowym)

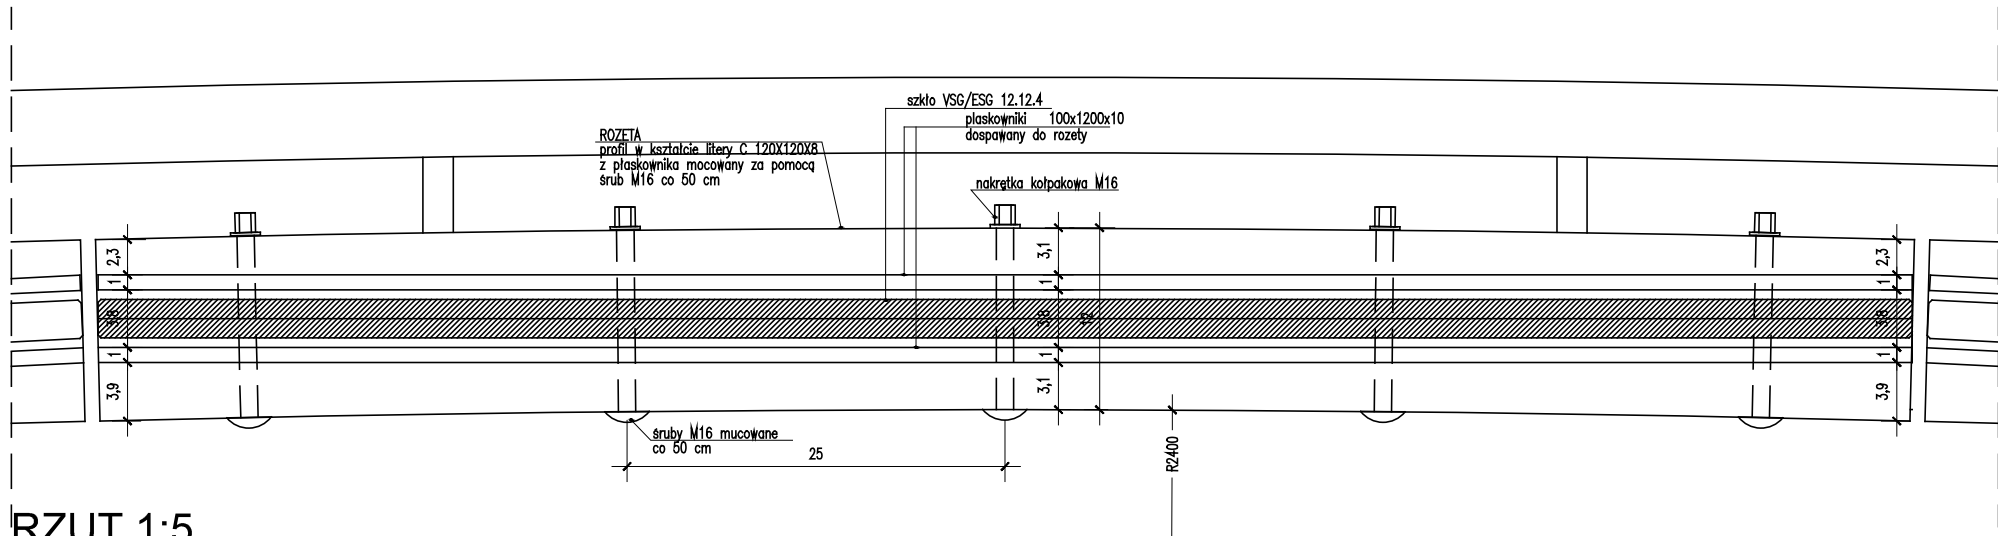


RZUT 1:5  
BALUSTRADA TYP 10P R24  
(murek 10cm - rozeta z krzywizną o promieniu 24m - tafla szklana prosta - z relingiem reklamowym)

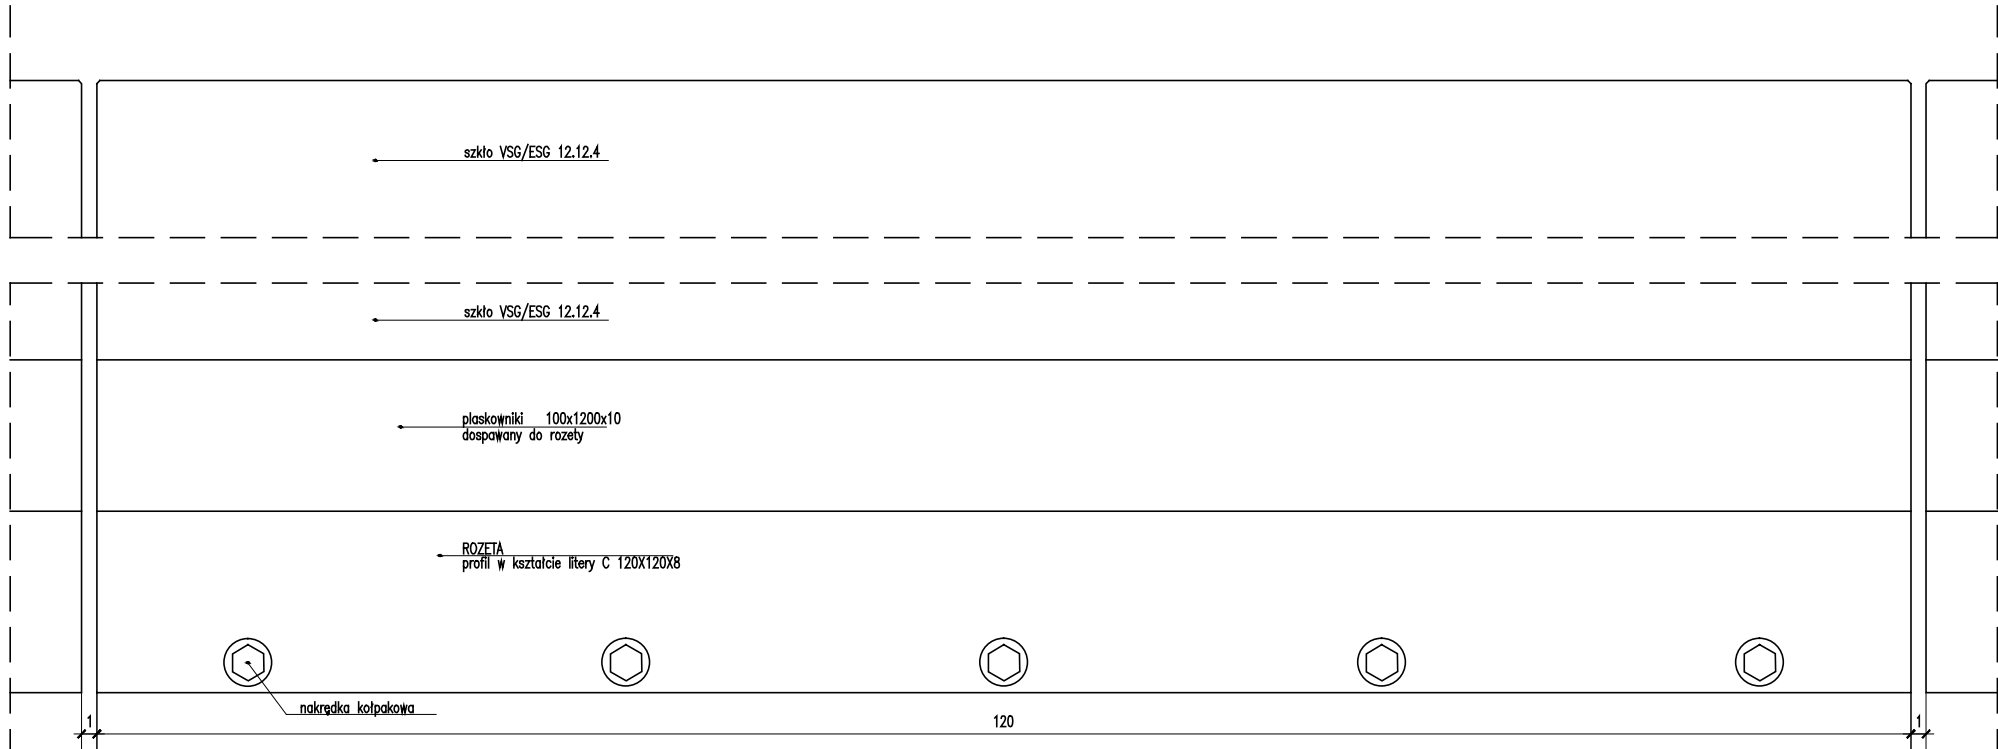

WIDOK ZEWNĘTRZNY 1:5  
BALUSTRADA TYP 10 lub 14  
(murek 10cm lub 14cm - bez relingu reklamowego)

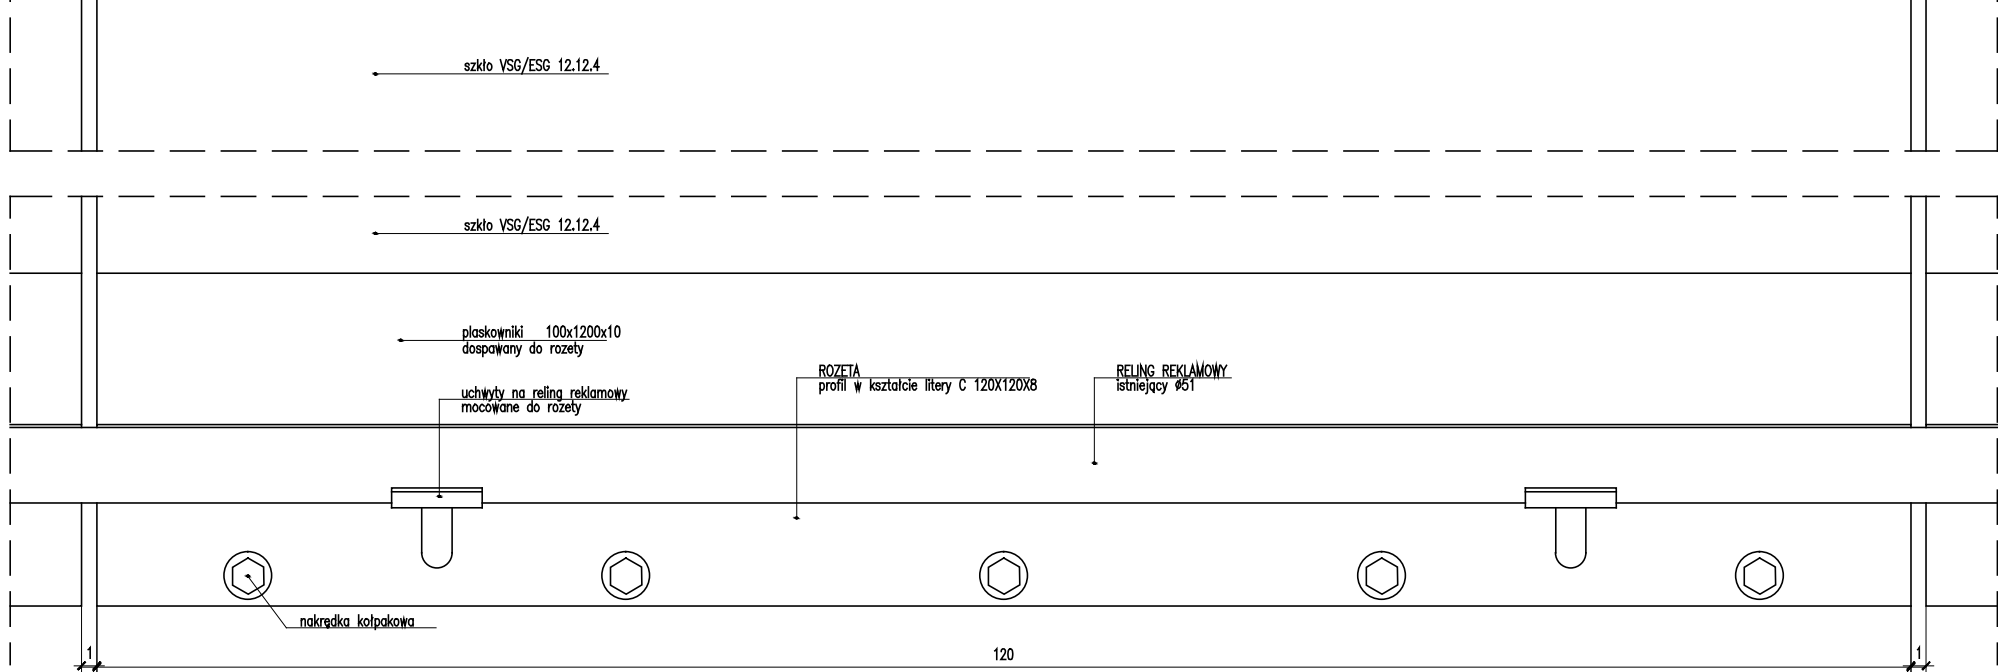

WIDOK ZEWNĘTRZNY 1:5  
BALUSTRADA TYP 10P lub 14P  
(murek 10cm lub 14cm - z relingiem reklamowym)

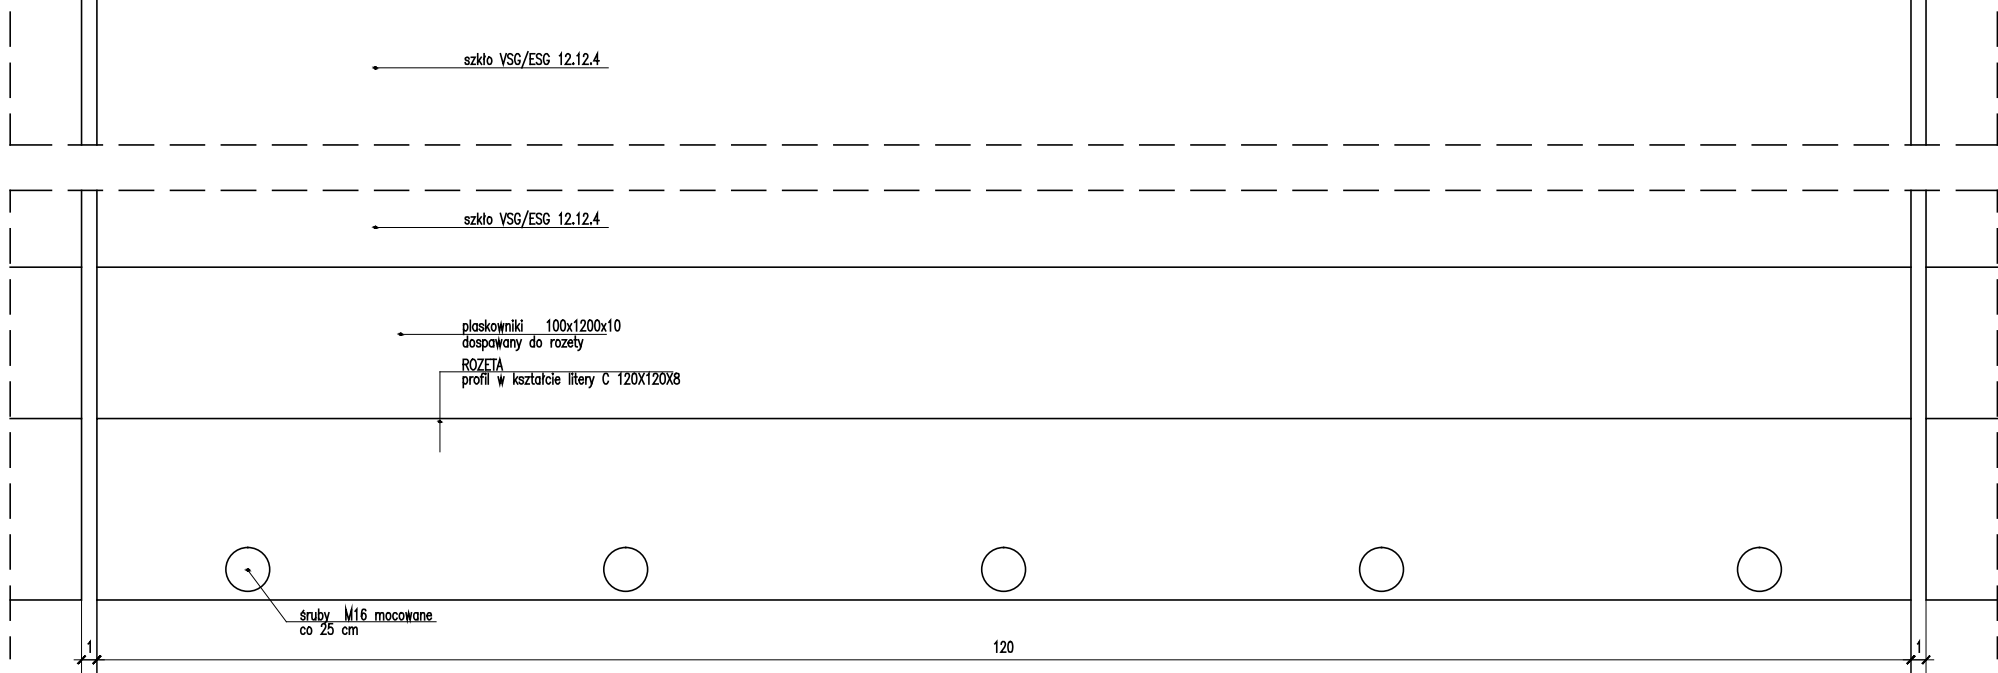

WIDOK WEWNĘTRZNY 1:5  
BALUSTRADA TYP 10

### ZESTAWIENIE BALUSTRAD:

Odcinki proste bez relingu:		murek	
TYP 10	127 cm	- 12 szt.	10 cm
TYP 10	120 cm	- 92 szt.	10 cm
TYP 10	62 cm	- 4 szt.	10 cm
Odcinki łukowe bez relingu:		murek	
promień 50m			
TYP 10 R50	120 cm	- 60 szt.	10 cm
TYP 10 R50	103 cm	- 4 szt.	10 cm
Odcinki proste z relingiem:		murek	
TYP 10P	120 cm	- 68 szt.	10 cm
TYP 10P	85 cm	- 4 szt.	10 cm
Odcinki proste bez relingu:		murek	
TYP 10	120 cm	- 15 szt.	10 cm
TYP 10	85 cm	- 3 szt.	10 cm
Odcinki łukowe z relingiem:		murek	
promień 50m			
TYP 14P R50	142 cm	- 4 szt.	14 cm
TYP 14P R50	132 cm	- 2 szt.	14 cm
TYP 14P R50	120 cm	- 94 szt.	14 cm
TYP 14P R50	115 cm	- 2 szt.	14 cm
Odcinki proste z relingiem:		murek	
TYP 10P	120 cm	- 64 szt.	10 cm
TYP 10P	107 cm	- 2 szt.	10 cm
TYP 10P	43 cm	- 2 szt.	10 cm
Odcinki łukowe z relingiem:		murek	
promień 24m			
TYP 10P R24	151 cm	- 4 szt.	10 cm
TYP 10P R24	120 cm	- 120 szt.	10 cm

INWESTOR	
Hala Gdańsk-Sopot, Sp. z o.o. Plac Dwóch Miast 1, 80-344 Gdańsk	
PROJEKT	
PRZEBUDOWA BALUSTRAD TRYBUN HALI SPORTOWO WIDOWISKOWEJ ERGOARENA	
PROJEKTANCI	
ARCHTEKT: mgr inż. arch. Piotr Kowalczyk nr upr. prsj. 17/PQOKK/IV/2014	
KONSTRUKTOR: mgr inż. Stefan Jungst nr upr. prsj. POM/BO/0491/03	
RYSUJEK:	NR:
DETALE BALUSTRAD	4,0
DATA OPRACOWANIA: grudzień 2014	SKALA: 1:5