

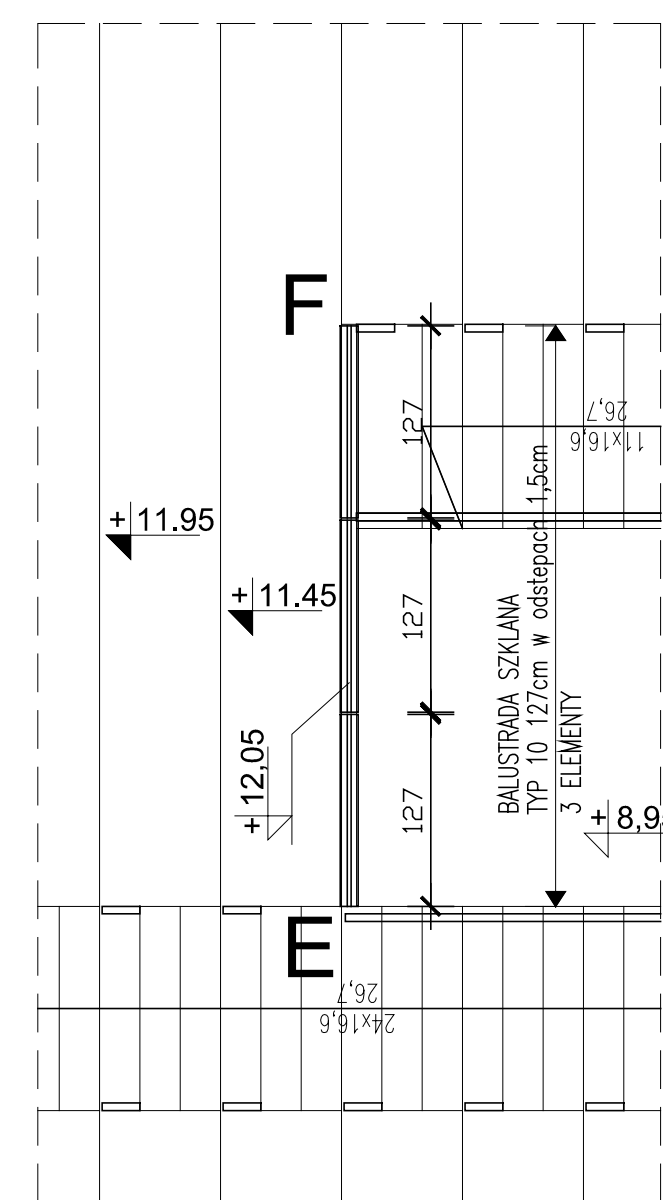
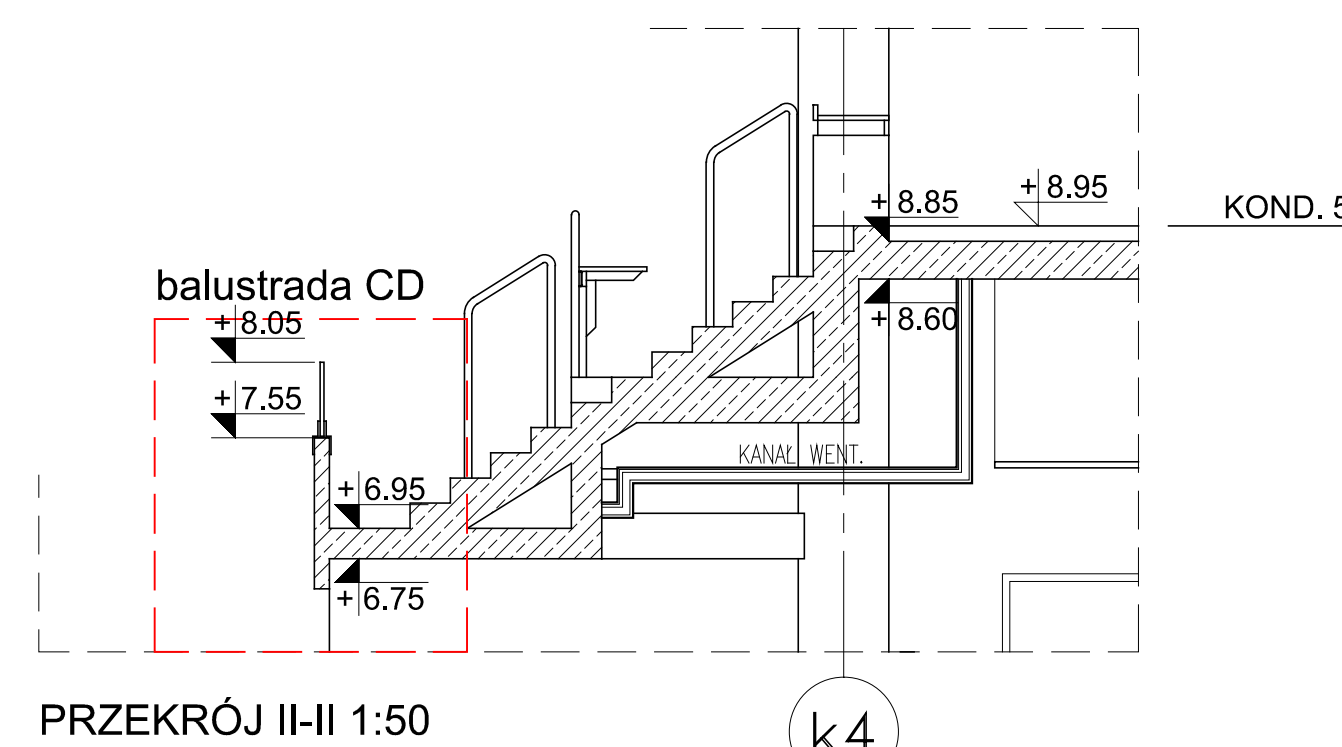



RZUT BALUSTRADY CD 1:50

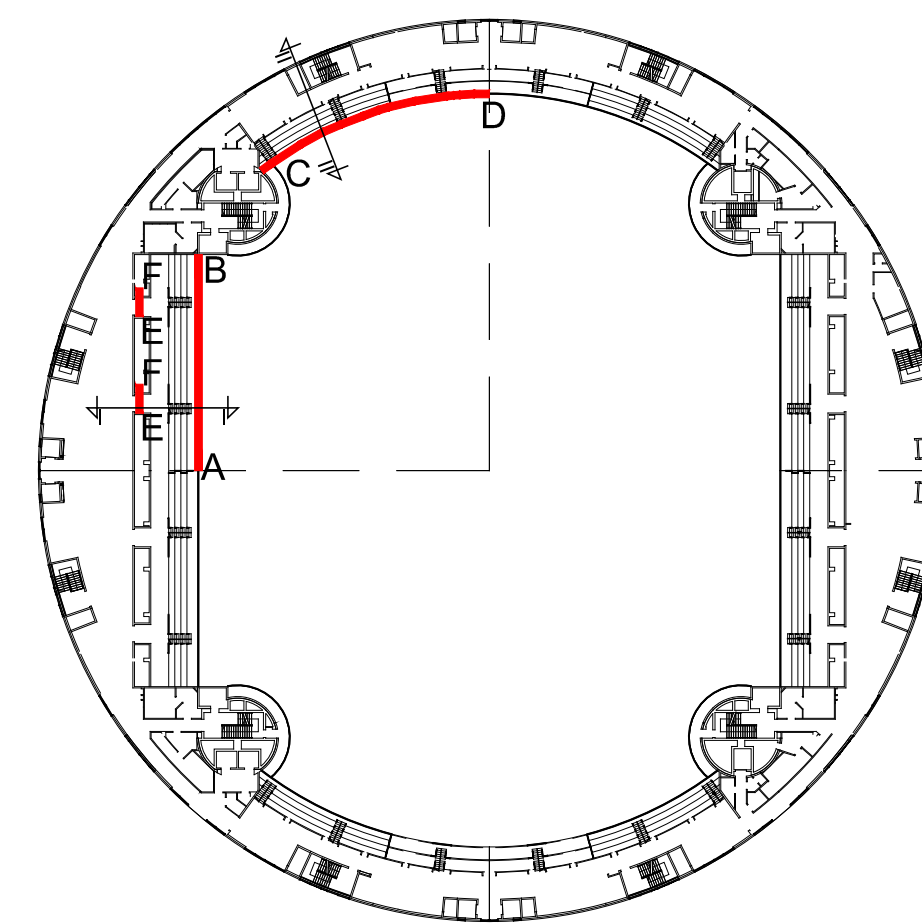

RZUT BALUSTRADY EF 1:50

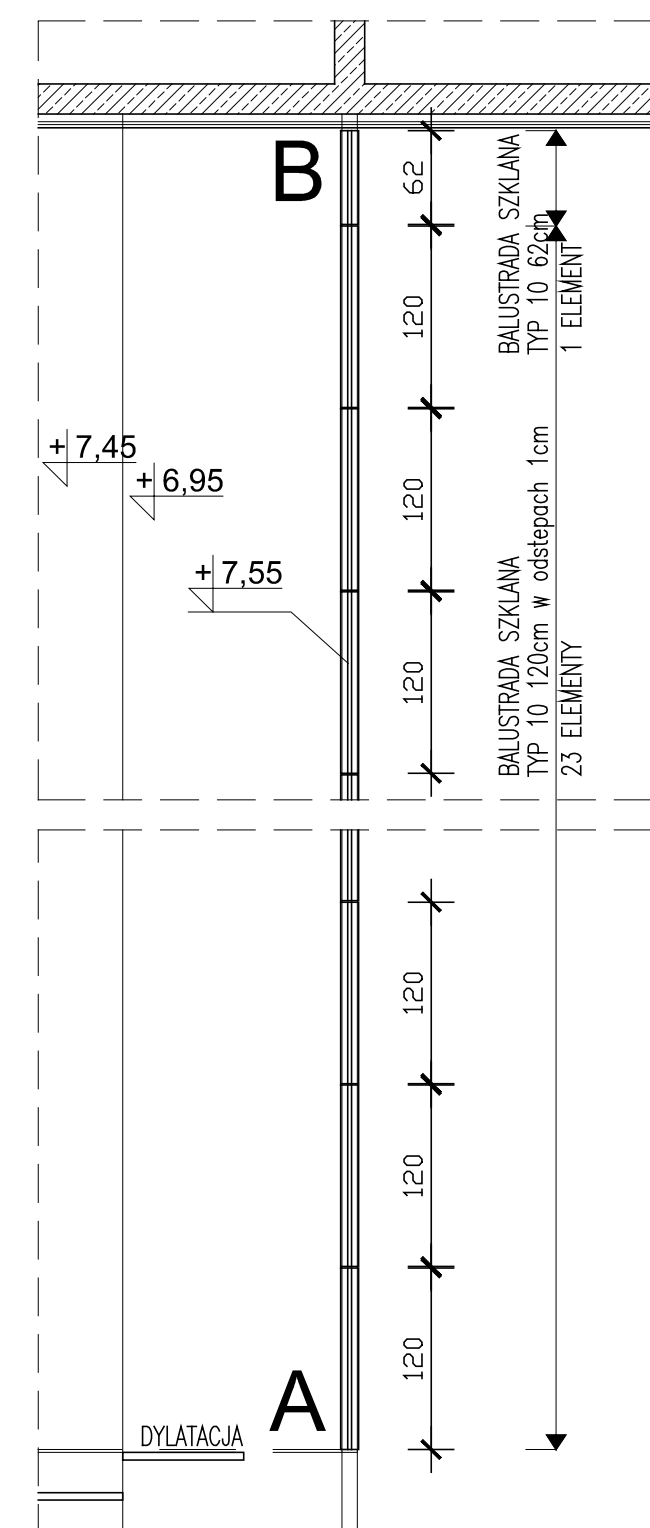

RZUT BALUSTRADY AB 1:50

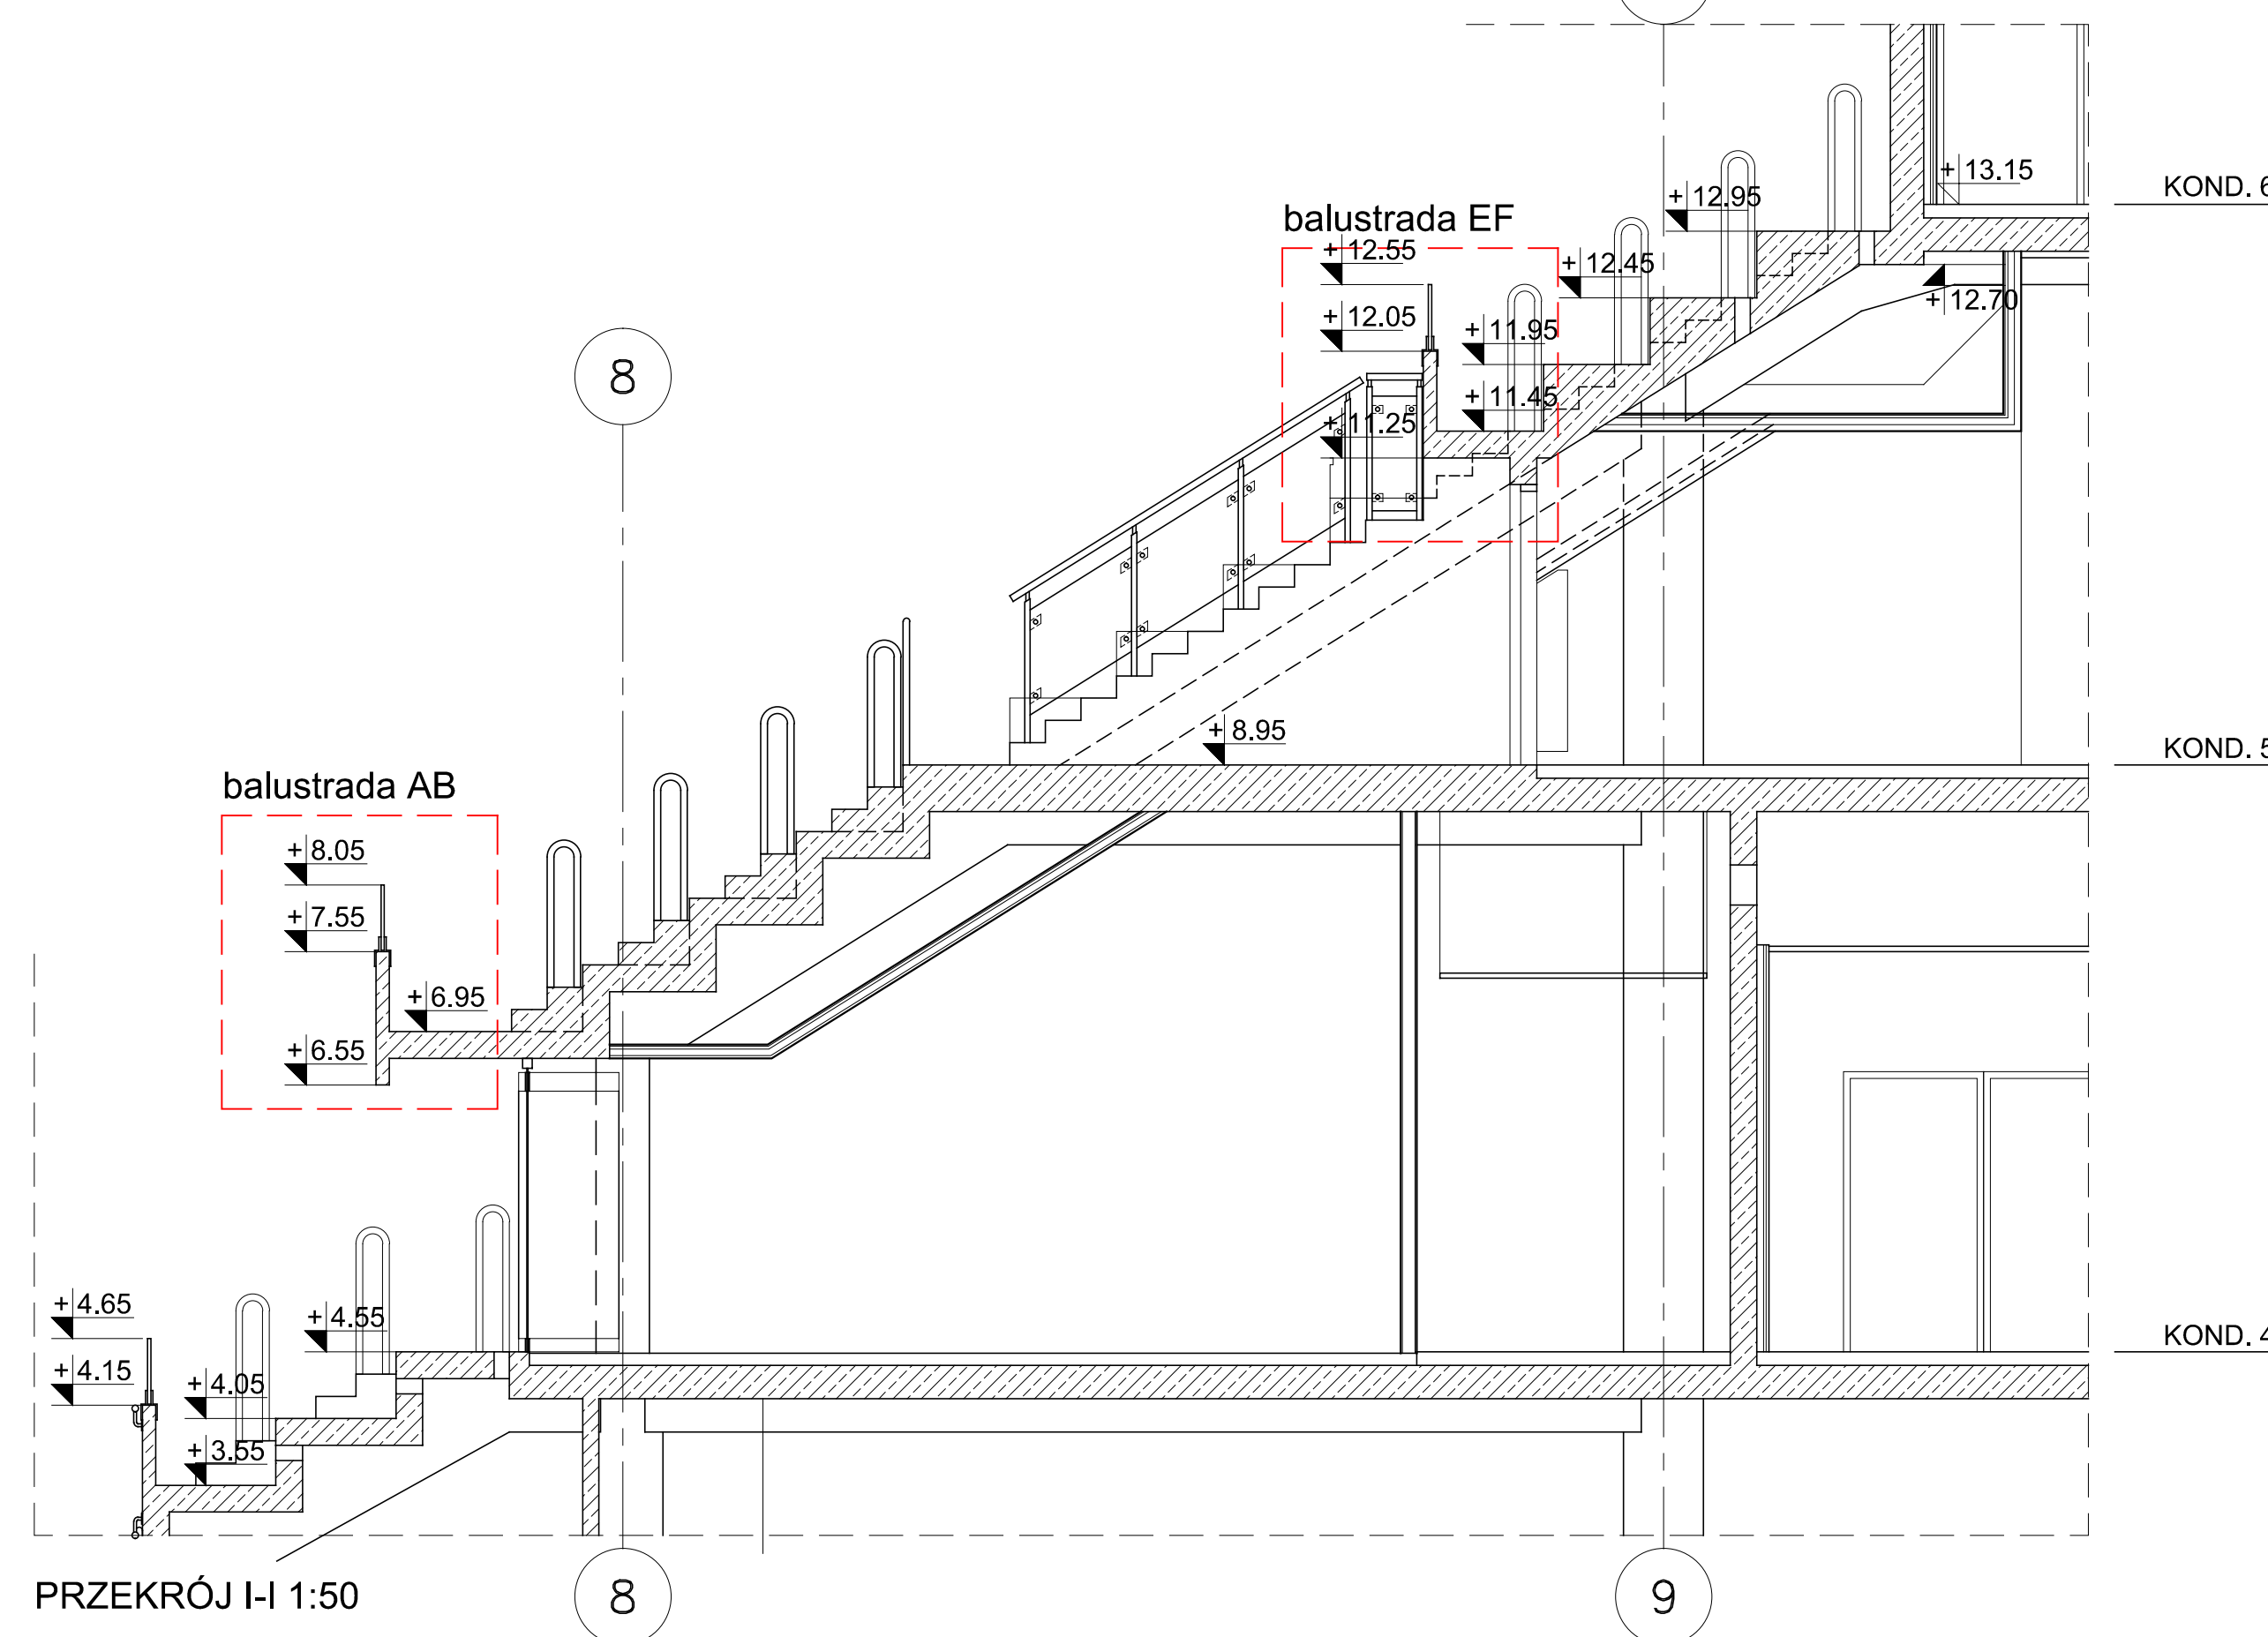

| | |
|--|----------------|
| INWESTOR | |
| Hala Gdańsk-Sopot, Sp. z o.o. Plac Dwóch Miast 1, 80-344 Gdańsk | |
| PROJEKT | |
| PRZEBUDOWA BALUSTRAD TRYBUN HALI SPORTOWO WIDOWISKOWEJ ERGOARENA | |
| PROJEKTANCI | |
| ARCHITEKT: mgr inż. arch. Piotr Kowalczyk nr upr. proj. 17/POOKK/IV/2014 | |
| KONSTRUKTOR: mgr inż. Stefan Jungst nr upr. proj. POM/BO/0491/03 | |
| RYSUNEK: | NR. |
| RZUTY BALUSTRAD - KONDYGNACJA 5 | 3.0 |
| DATA OPRACOWANIA: grudzień 2014 | SKALA: 1:50 |