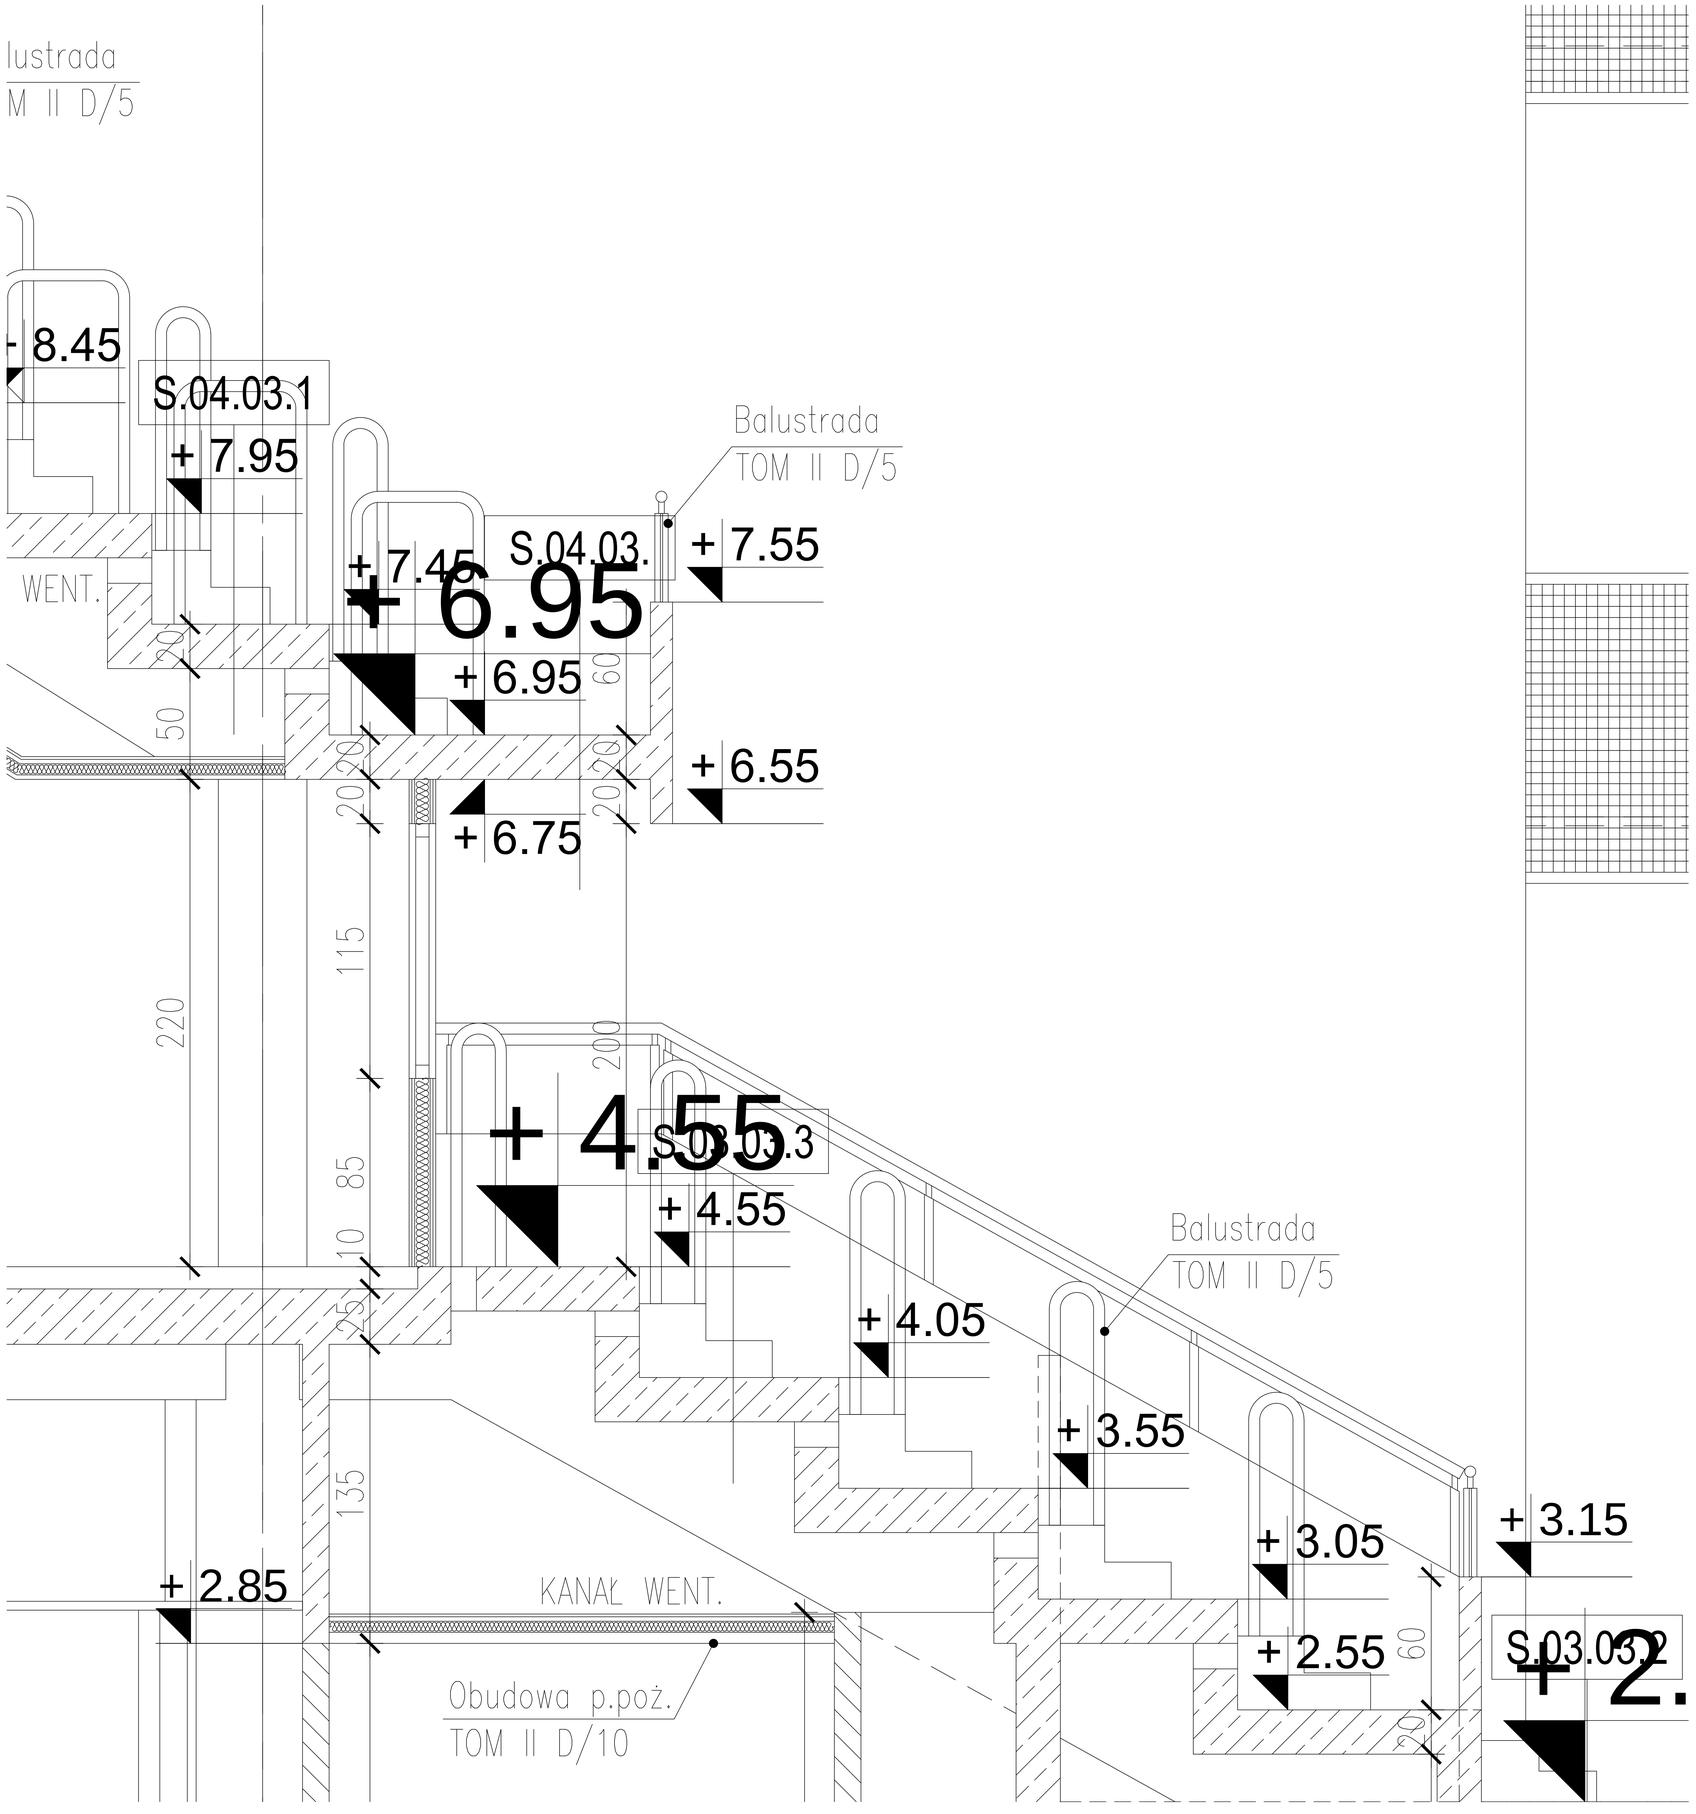
lustrada
M II D/5
+ 8.45
S.04.03.1
+ 7.95
Balustrada
TOM II D/5
+ 7.45
S.04.03.
+ 7.55
WENT.
+ 6.95
+ 6.95
+ 6.55
+ 6.75
+ 4.55
S.03.03.3
+ 4.55
Balustrada
TOM II D/5
+ 4.05
+ 3.55
+ 3.05
+ 3.15
+ 2.85
KANAŁ WENT.
+ 2.55
S.03.03.2
Obudowa p.poż.
TOM II D/10